


HIŠA 13B

LEGA V NASELJU



HIŠA 13B

TLORIS PARCELE Z OBJEKTOM

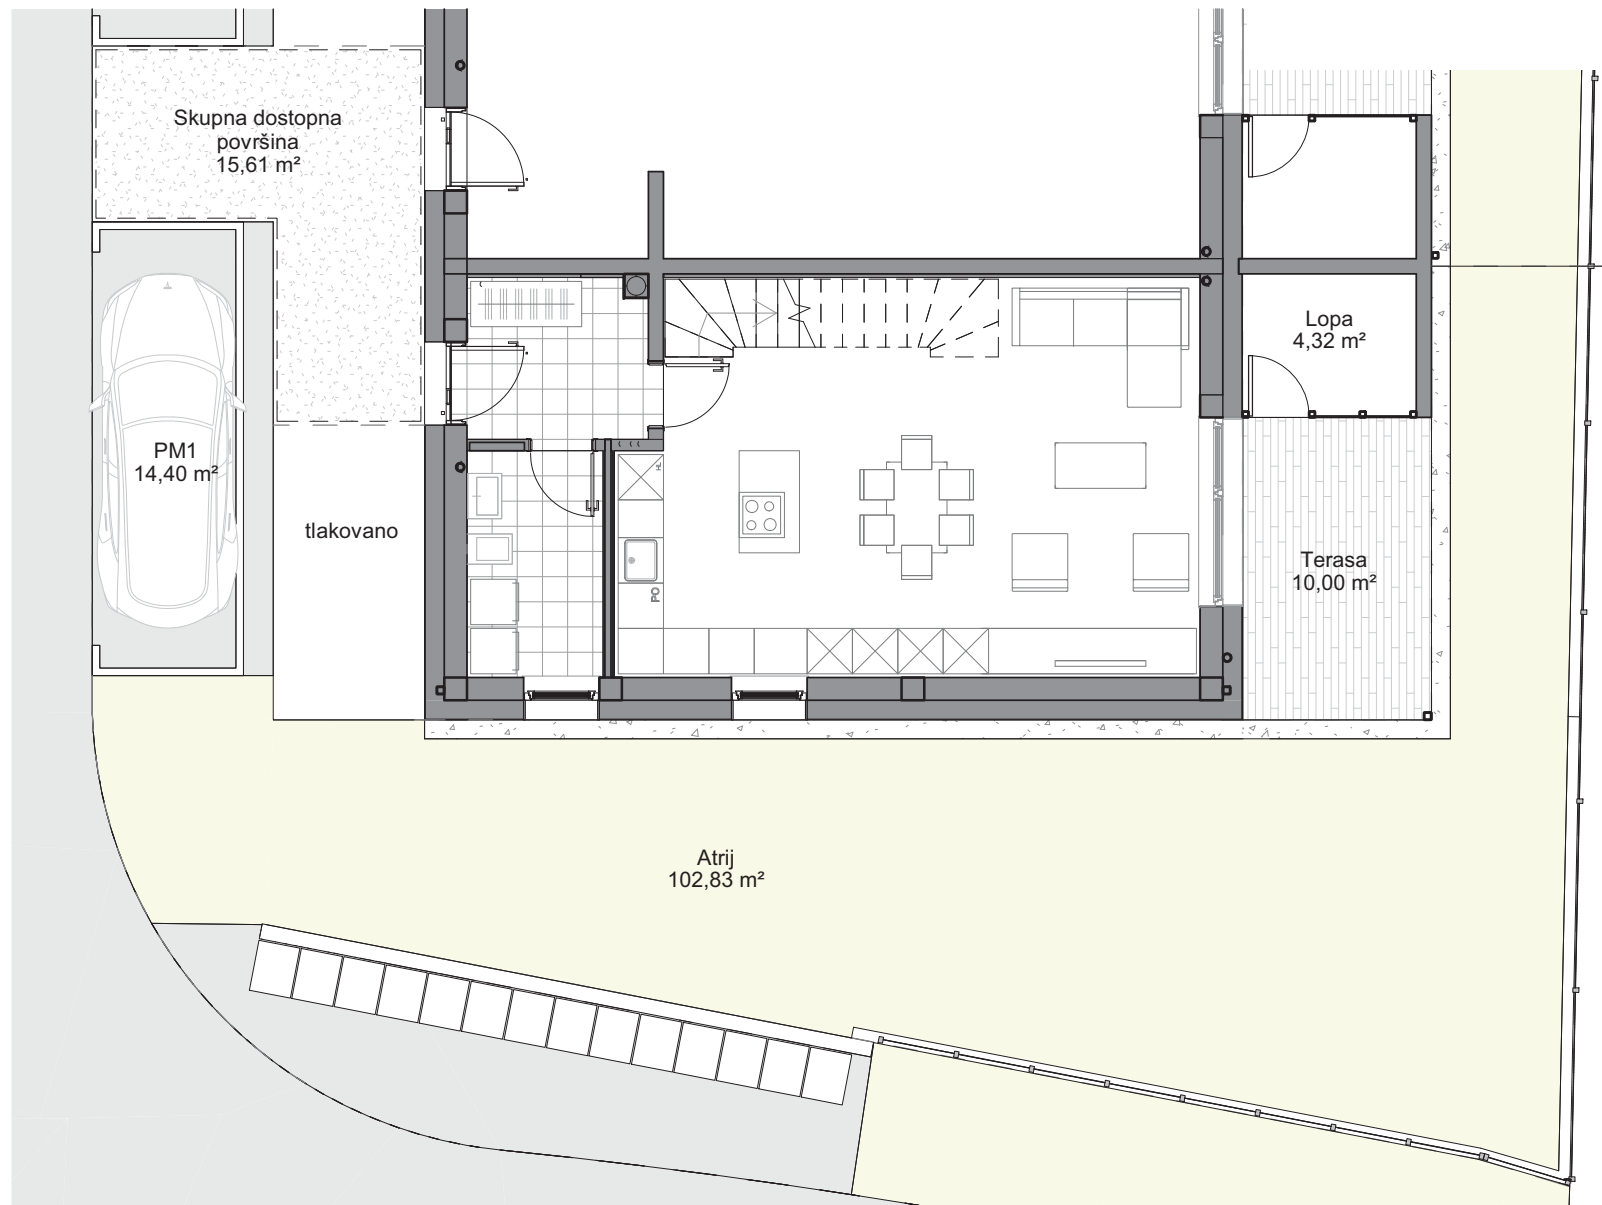

HIŠA 13B

ENERGETSKI RAZRED

B1

Pritličje

Dnevni prostor s kuhinjo in jedilnico	39,51
Predprostor	5,04
Dnevni WC + utility	5,40
	49,95

Podstrešje

Izkoriščeno podstrešje	36,59
Stopnišče	4,67
	41,26

NETO UPORABNA POVRŠINA

139,92

Nadstropje


Hodnik	4,45
Kopalnica	4,84
Soba 1	12,60
Soba 2	8,65
Spalnica	13,50
Stopnišče	4,67
	48,71

Terasa	10,00
Lopa	4,32
Atrij	102,83
Parkirno mesto PM 1	14,40
Parkirno mesto PM 2	18,74
Skupna dostopna površina	15,61



HIŠA 13B

TLORIS PRITLIČJA

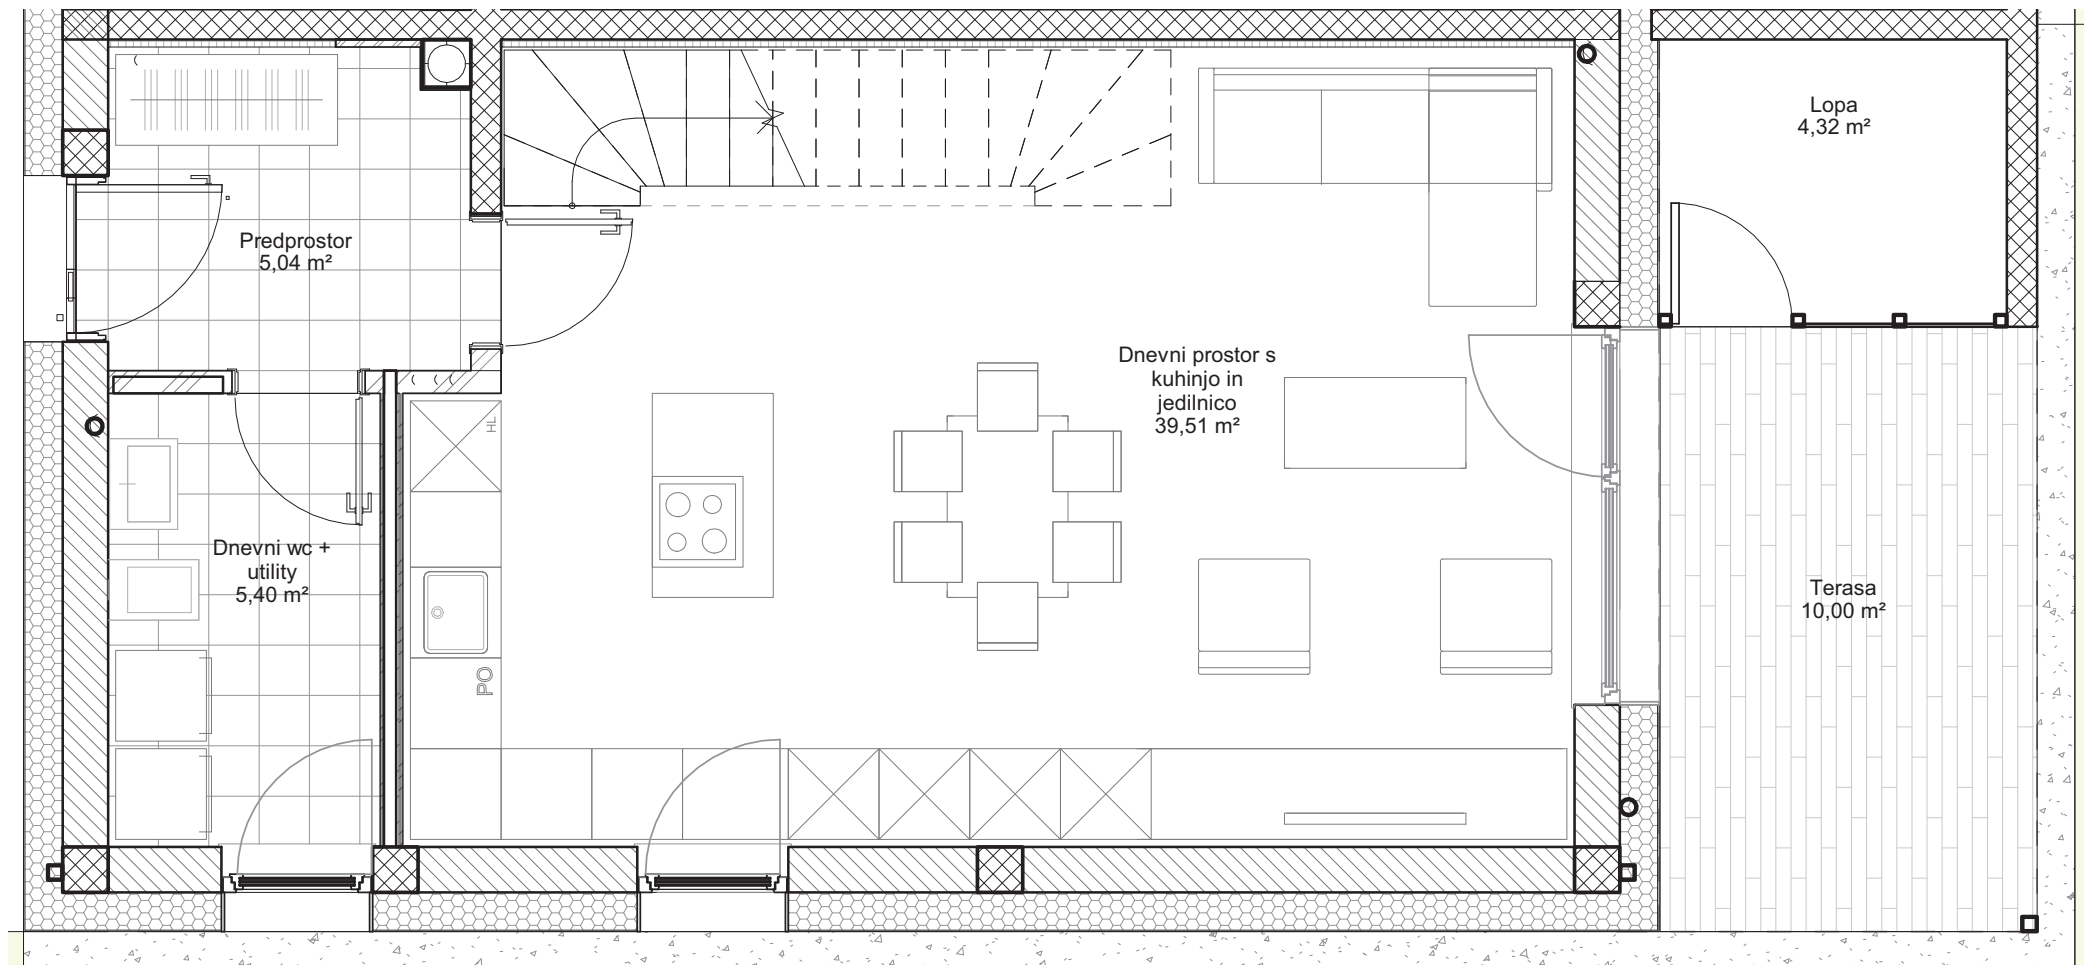

HIŠA 13B

ENERGETSKI RAZRED

B1

Pritličje

Dnevni prostor s kuhinjo in jedilnico	39,51
Predprostor	5,04
Dnevni WC + utility	5,40
49,95	

Podstrešje

Izkoriščeno podstrešje	36,59
Stopnišče	4,67
41,26	
NETO UPORABNA POVRŠINA	139,92
Terasa	10,00
Lopa	4,32

Nadstropje


Hodnik	4,45
Kopalnica	4,84
Soba 1	12,60
Soba 2	8,65
Spalnica	13,50
Stopnišče	4,67
48,71	

Atrij	102,83
Parkirno mesto PM 1	14,40
Parkirno mesto PM 2	18,74
Skupna dostopna površina	15,61



HIŠA 13B

TLORIS NADSTROPJA

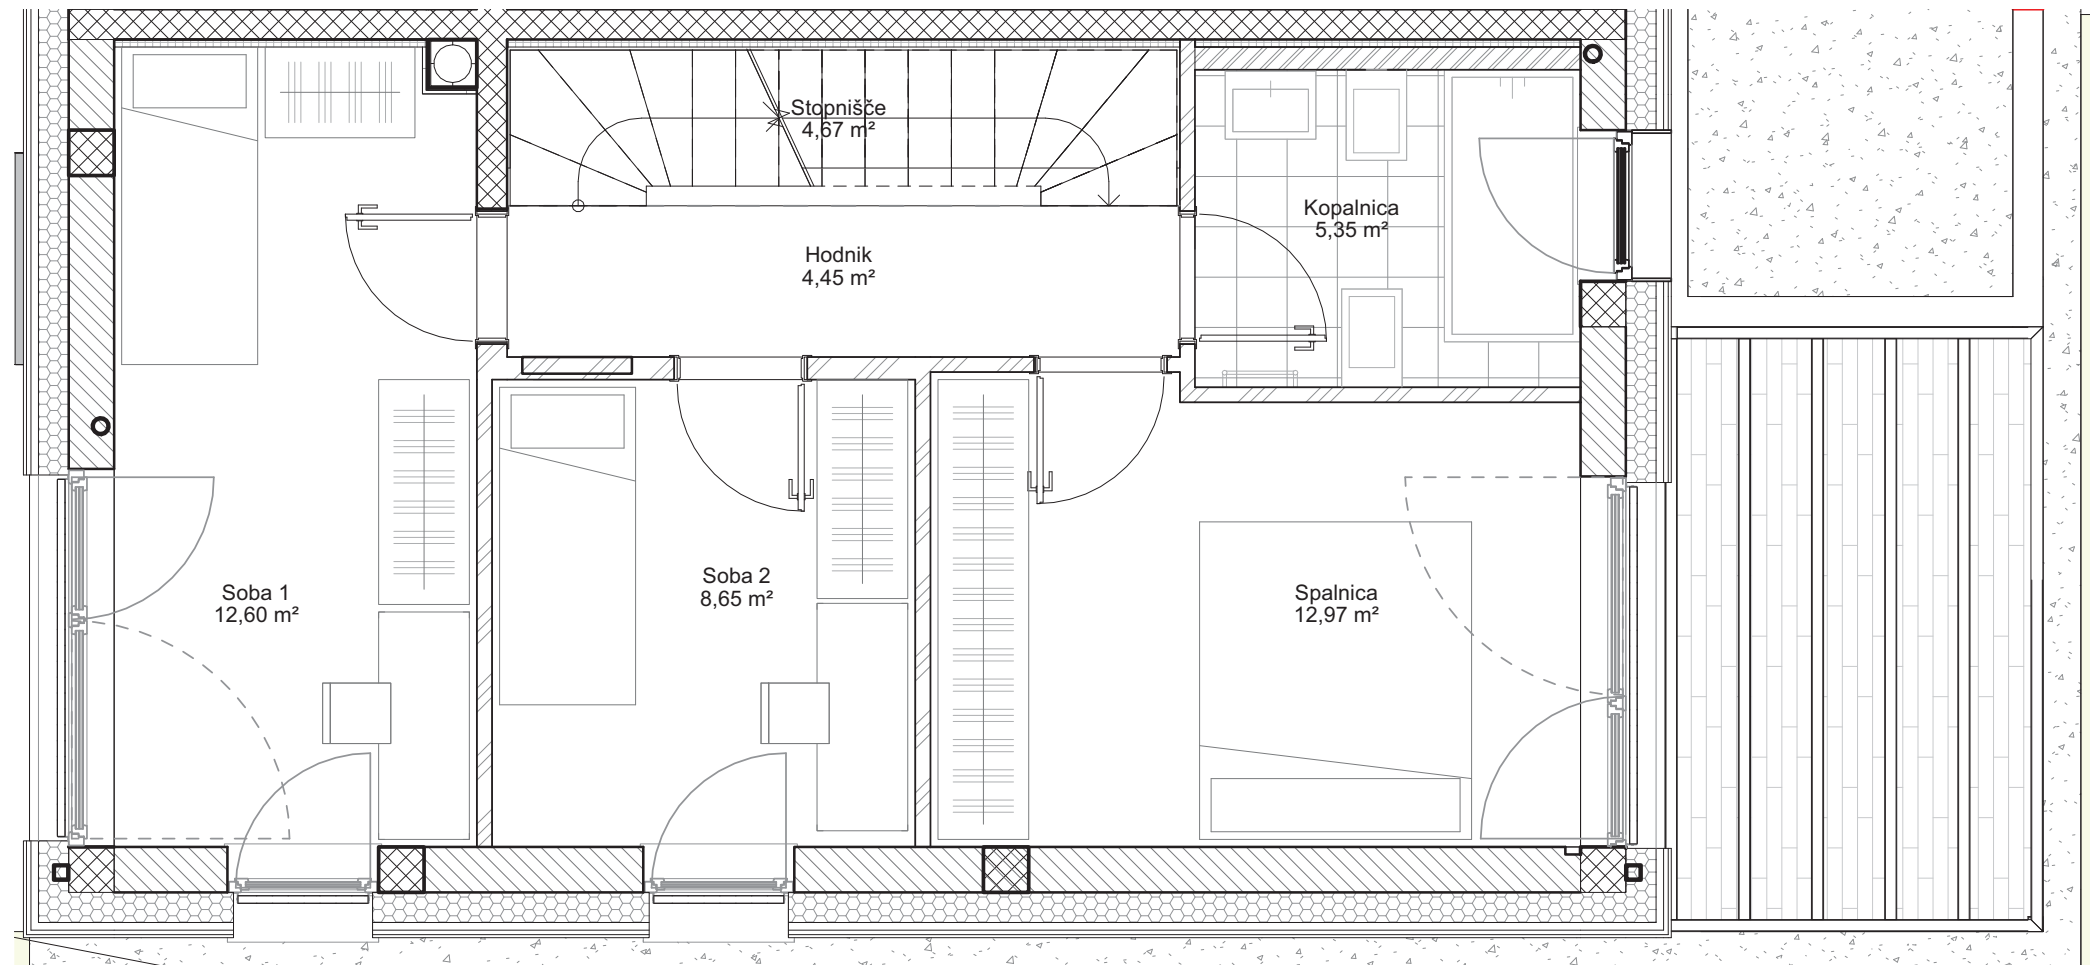

HIŠA 13B

ENERGETSKI RAZRED

B1

Pritličje

Dnevni prostor s kuhinjo in jedilnico	39,51
Predprostor	5,04
Dnevni WC + utility	5,40
49,95	

Podstrešje

Izkoriščeno podstrešje	36,59
Stopnišče	4,67
41,26	

NETO UPORABNA POVRŠINA

139,92

Nadstropje

Hodnik	4,45
Kopalnica	4,84
Soba 1	12,60
Soba 2	8,65
Spalnica	13,50
Stopnišče	4,67
48,71	

Terasa	10,00
Lopa	4,32

Atrij 102,83

Parkirno mesto PM 1 14,40


Parkirno mesto PM 2 18,74

Skupna dostopna površina 15,61



HIŠA 13B

TLORIS PODSTREŠJA

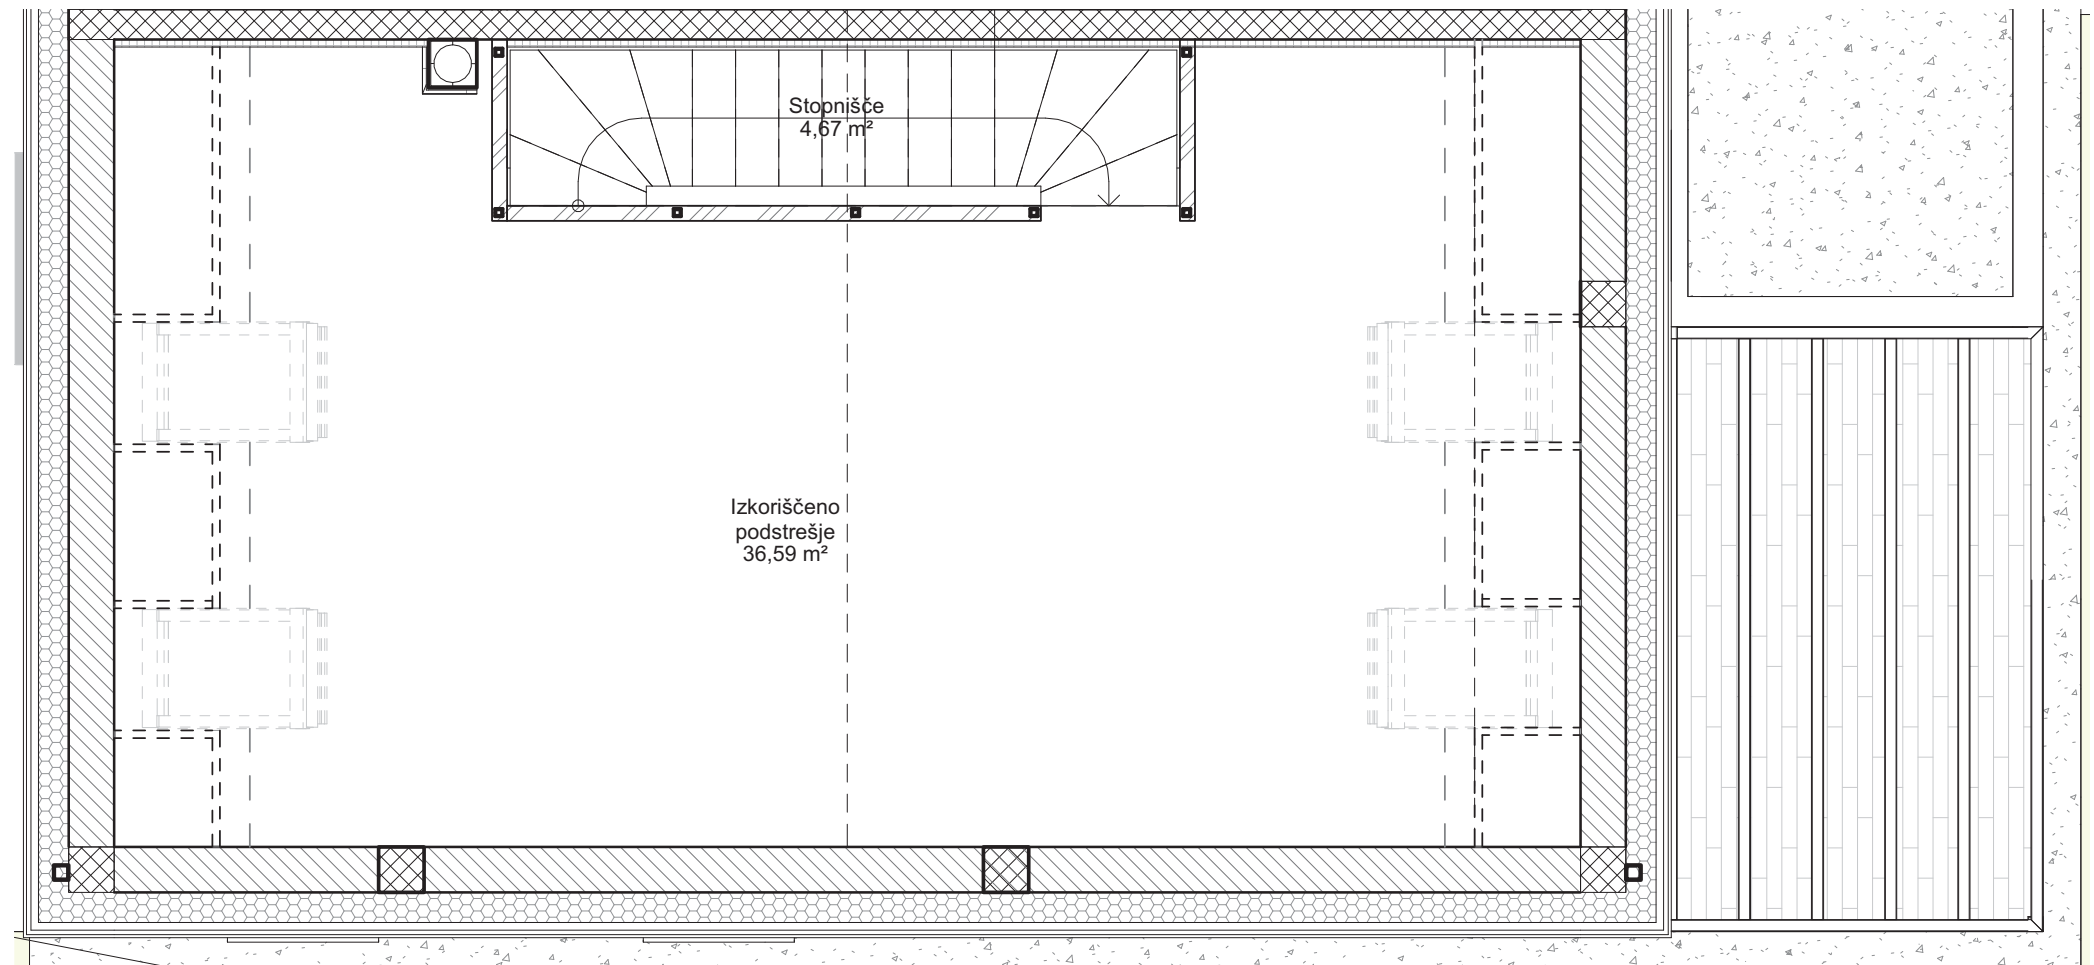

HIŠA 13B

ENERGETSKI RAZRED

B1

Pritličje

Dnevni prostor s kuhinjo in jedilnico	39,51
Predprostor	5,04
Dnevni WC + utility	5,40
	49,95

Nadstropje

Hodnik	4,45
Kopalnica	4,84
Soba 1	12,60
Soba 2	8,65
Spalnica	13,50
Stopnišče	4,67
	48,71

Podstrešje

Izkoriščeno podstrešje	36,59
Stopnišče	4,67
	41,26

NETO UPORABNA POVRŠINA

139,92

Terasa	10,00
Lopa	4,32

Atrij	102,83
-------	--------

Parkirno mesto PM 1	14,40
---------------------	-------

Parkirno mesto PM 2	18,74
---------------------	-------

Skupna dostopna površina	15,61
--------------------------	-------

