


HIŠA 11

LEGA V NASELJU



HIŠA 11

TLORIS PARCELE Z OBJEKTOM

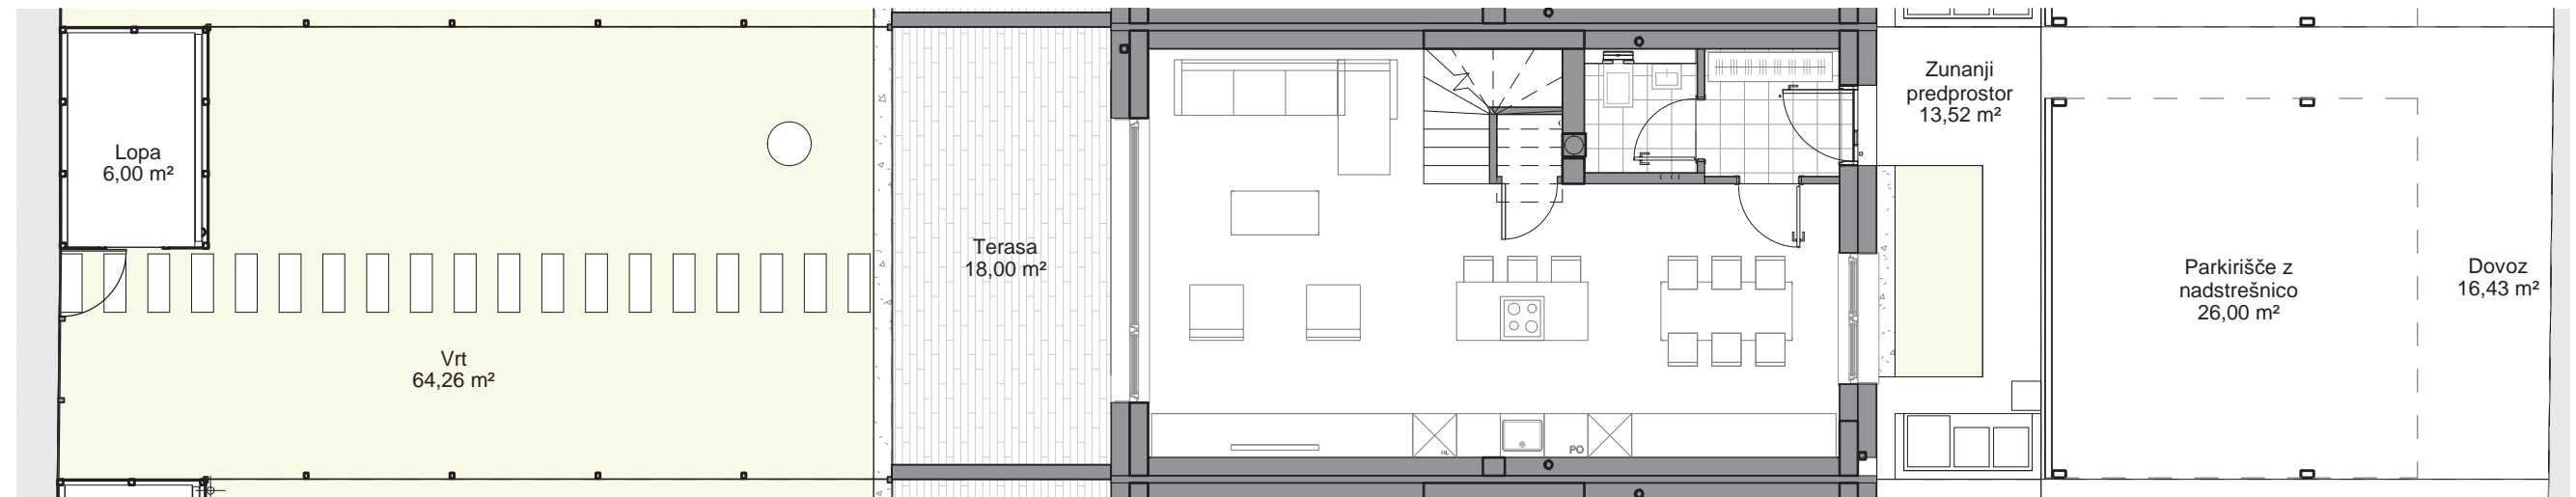

HIŠA 11

ENERGETSKI RAZRED

A2

Pritličje

Dnevni prostor s kuhinjo in jedilnico	42,54 m ²
Predprostor	3,24 m ²
Sanitarije	2,33 m ²
Stopnišče	3,42 m ²
	51,53 m²

Podstrešje

Izkoriščeno podstrešje	39,78 m ²
Stopnišče	3,42 m ²
	43,20 m²

NETO UPORABNA POVRŠINA

145,11 m²

Nadstropje

Garderoba	4,09 m ²
Hodnik	3,62 m ²
Kopalnica	6,44 m ²
Soba 1	9,49 m ²
Soba 2	10,27 m ²
Spalnica	13,05 m ²
Stopnišče	3,42 m ²
	50,38 m²


Terasa	18,00 m ²
Lopa	6,00 m ²
Parkirišče z nadstrešnico (opcijsko)	26,00 m ²

POVRŠINA ZEMLJIŠČA

212 m²

HIŠA 11

TLORIS PRITLIČJA

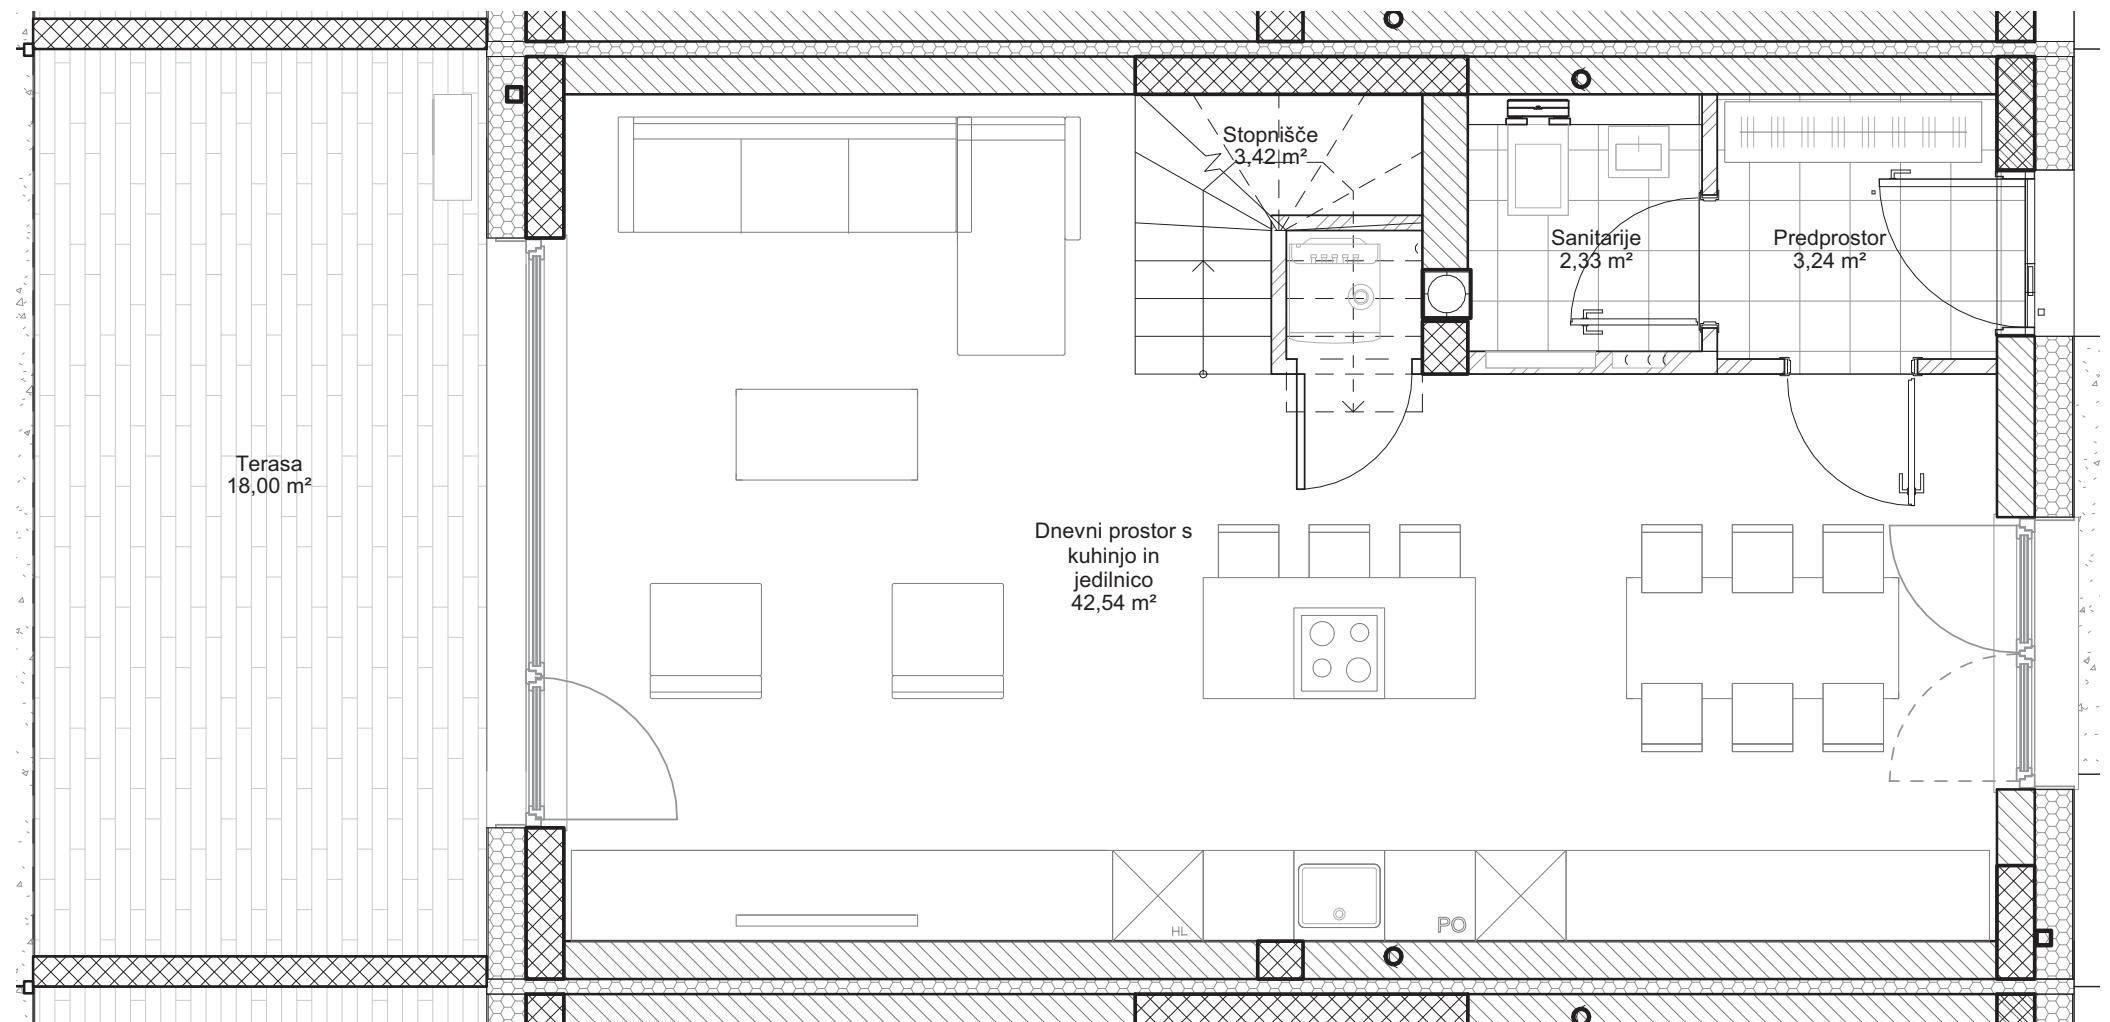

HIŠA 11

Pritličje

Dnevni prostor s kuhinjo in jedilnico	42,54 m ²
Predprostor	3,24 m ²
Sanitarije	2,33 m ²
Stopnišče	3,42 m ²
	51,53 m²

Nadstropje

Garderoba	4,09 m ²
Hodnik	3,62 m ²
Kopalnica	6,44 m ²
Soba 1	9,49 m ²
Soba 2	10,27 m ²
Spalnica	13,05 m ²
Stopnišče	3,42 m ²
	50,38 m²

ENERGETSKI RAZRED

A2

Podstrešje

Izkoriščeno podstrešje	39,78 m ²
Stopnišče	3,42 m ²
	43,20 m²

NETO UPORABNA POVRŠINA

145,11 m²


Terasa	18,00 m ²
Lopa	6,00 m ²
Parkirišče z nadstrešnico (opsijsko)	26,00 m ²

POVRŠINA ZEMLJIŠČA

212 m²


HIŠA 11

TLORIS NADSTROPJA

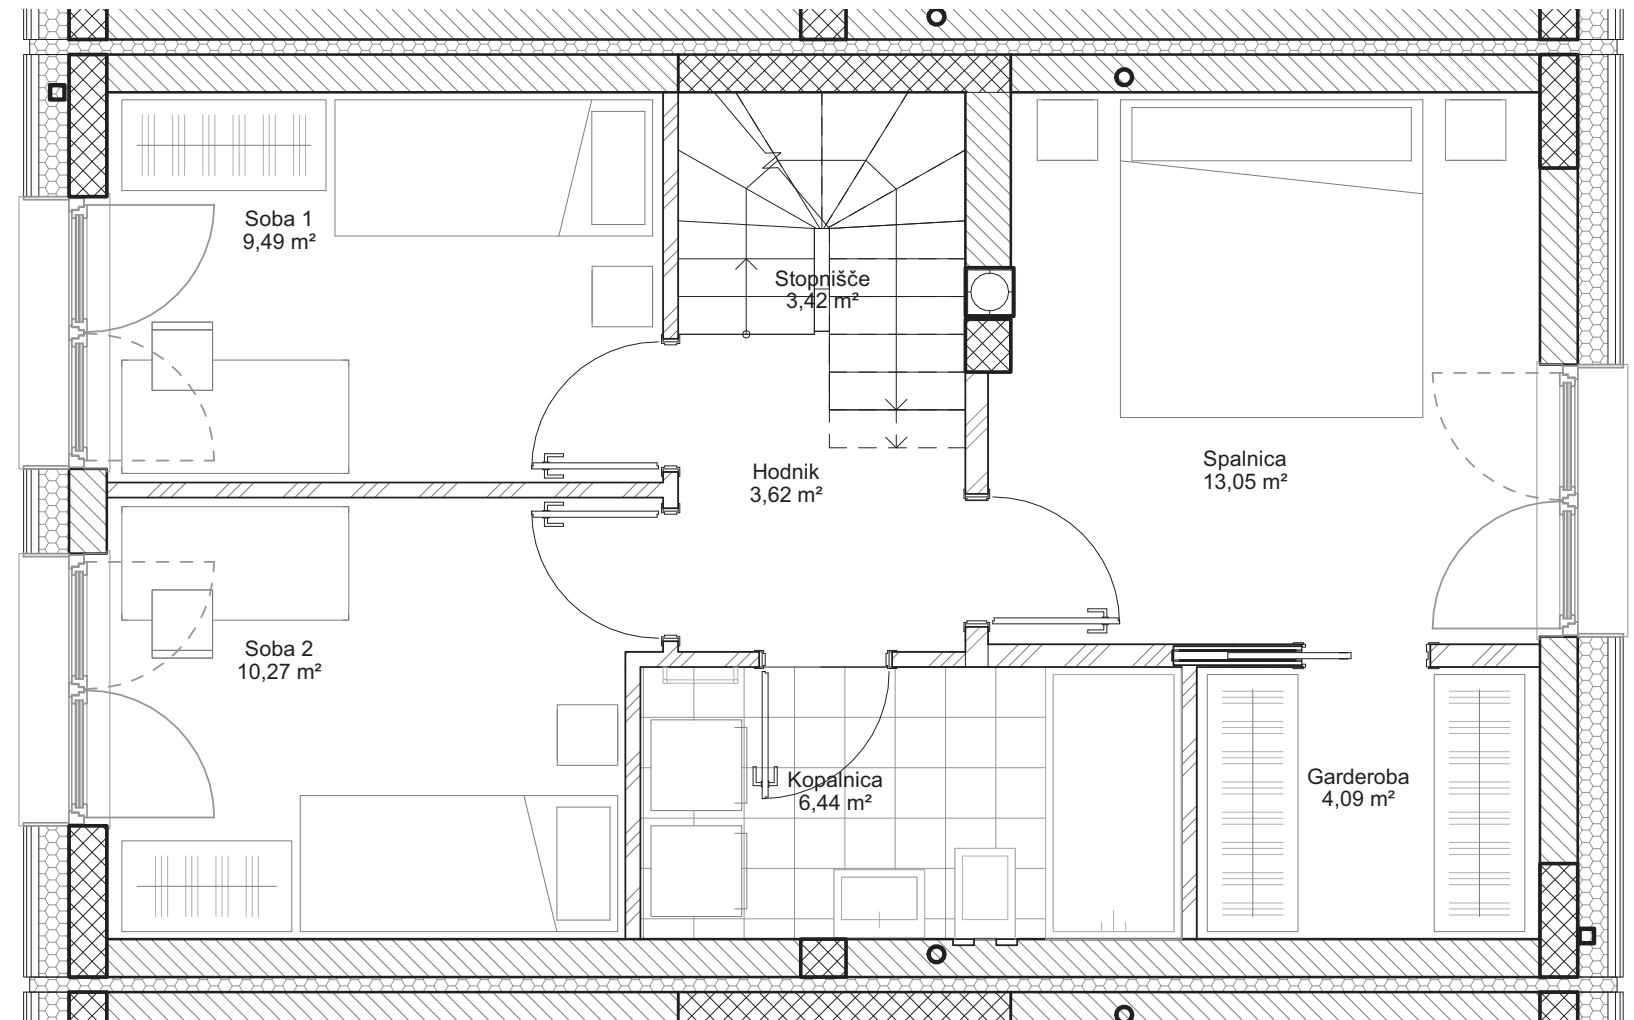

HIŠA 11

ENERGETSKI RAZRED

A2

Pritličje

Dnevni prostor s kuhinjo in jedilnico	42,54 m ²
Predprostor	3,24 m ²
Sanitarije	2,33 m ²
Stopnišče	3,42 m ²
51,53 m²	

Podstrešje

Izkoriščeno podstrešje	39,78 m ²
Stopnišče	3,42 m ²
43,20 m²	
NETO UPORABNA POVRŠINA	145,11 m²

Nadstropje

Garderoba	4,09 m ²
Hodnik	3,62 m ²
Kopalnica	6,44 m ²
Soba 1	9,49 m ²
Soba 2	10,27 m ²
Spalnica	13,05 m ²
Stopnišče	3,42 m ²
50,38 m²	


Terasa	18,00 m ²
Lopa	6,00 m ²
Parkirišče z nadstrešnico (opsijsko)	26,00 m ²

POVRŠINA ZEMLJIŠČA

212 m²

HIŠA 11

TLORIS PODSTREŠJA

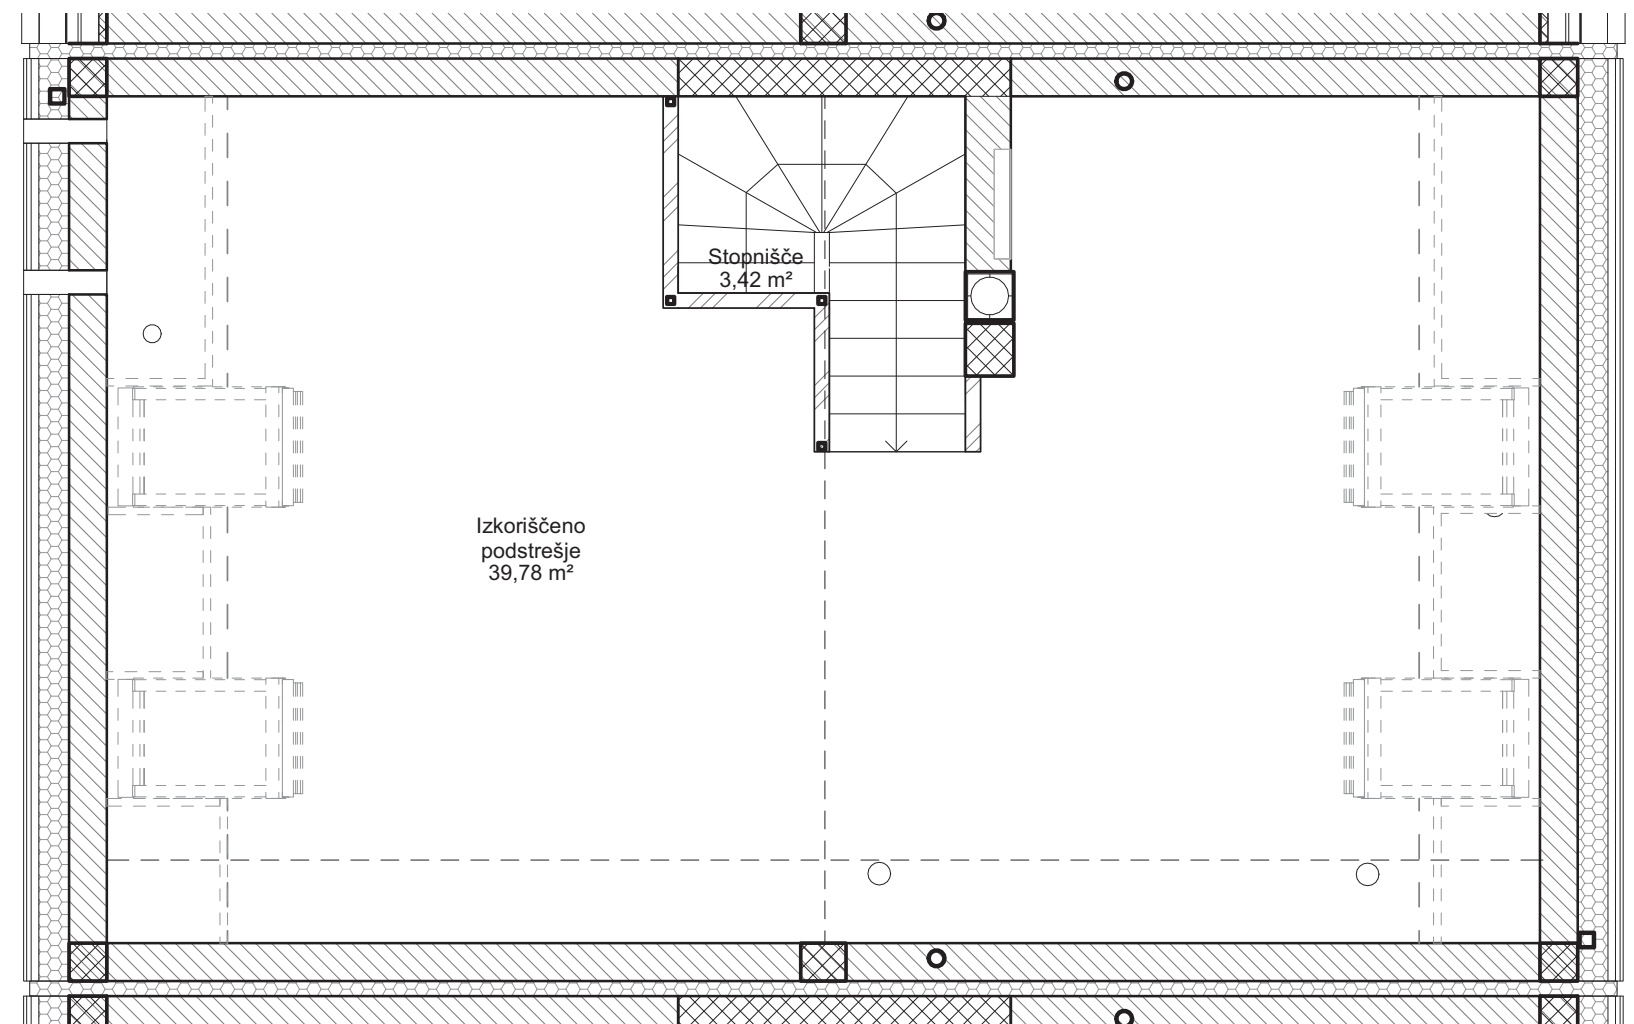

HIŠA 11

ENERGETSKI RAZRED

A2

Pritličje

Dnevni prostor s kuhinjo in jedilnico	42,54 m ²
Predprostor	3,24 m ²
Sanitarije	2,33 m ²
Stopnišče	3,42 m ²
	51,53 m²

Podstrešje

Izkoriščeno podstrešje	39,78 m ²
Stopnišče	3,42 m ²
	43,20 m²
NETO UPORABNA POVRŠINA	145,11 m²

Nadstropje

Garderoba	4,09 m ²
Hodnik	3,62 m ²
Kopalnica	6,44 m ²
Soba 1	9,49 m ²
Soba 2	10,27 m ²
Spalnica	13,05 m ²
Stopnišče	3,42 m ²
	50,38 m²

Terasa	18,00 m ²
Lopa	6,00 m ²
Parkirišče z nadstrešnico (opcijsko)	26,00 m ²

POVRŠINA ZEMLJIŠČA

212 m²