


# HIŠA 7

LEGA V NASELJU



## HIŠA 7

## TLORIS PARCELE Z OBJEKTOM

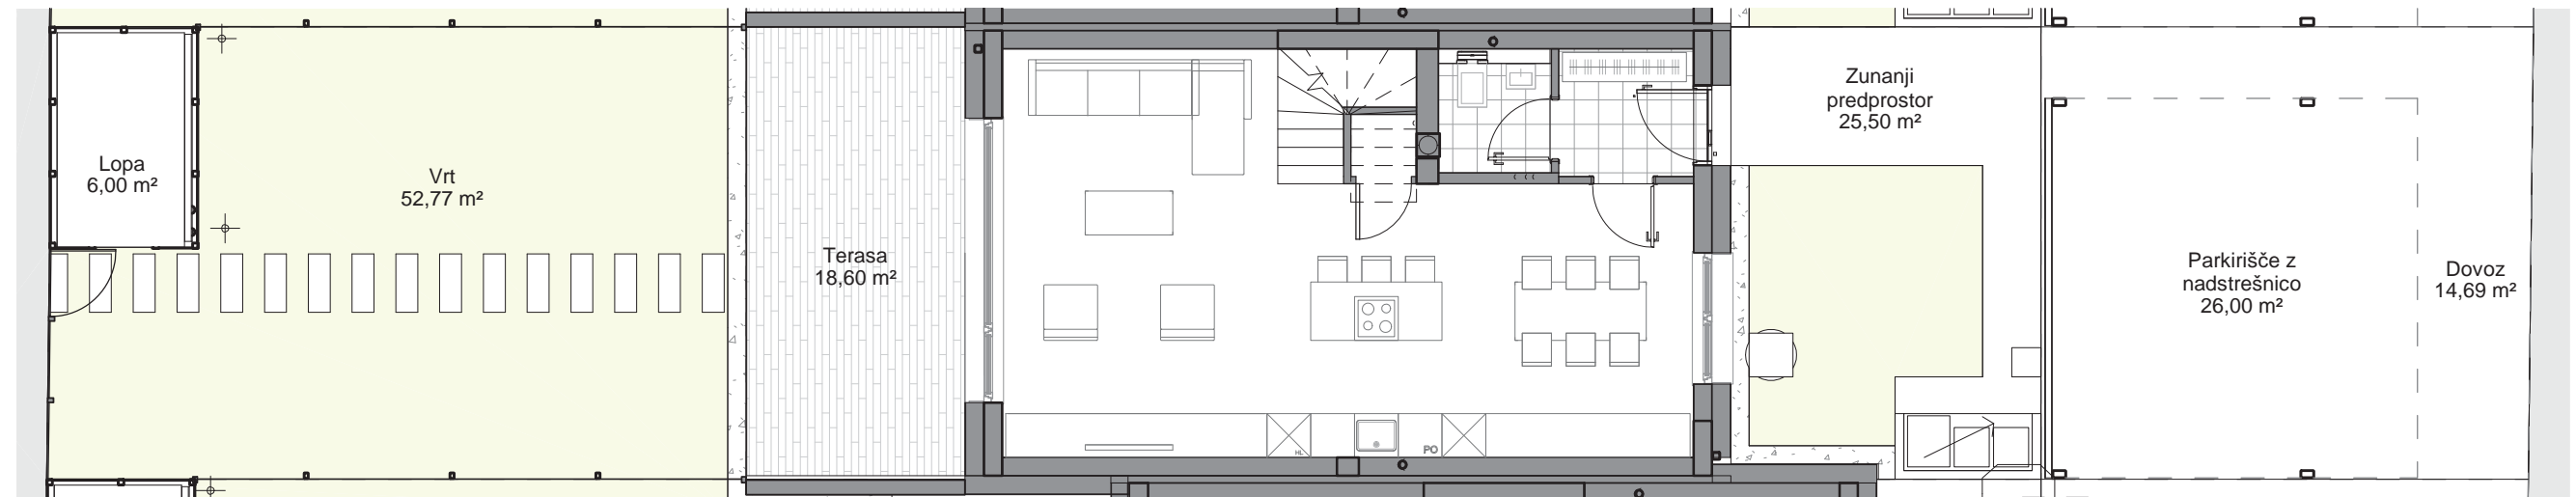

## HIŠA 7

## ENERGETSKI RAZRED

A2

## Pritličje

Dnevni prostor s kuhinjo in jedilnico	42,54 m <sup>2</sup>
Predprostor	3,24 m <sup>2</sup>
Sanitarije	2,33 m <sup>2</sup>
Stopnišče	3,42 m <sup>2</sup>
	<b>51,53 m<sup>2</sup></b>

## Podstrešje

Izkoriščeno podstrešje	39,78 m <sup>2</sup>
Stopnišče	3,42 m <sup>2</sup>
	<b>43,20 m<sup>2</sup></b>

## NETO UPORABNA POVRŠINA

145,11 m<sup>2</sup>

## Nadstropje

Garderoba	4,09 m <sup>2</sup>
Hodnik	3,62 m <sup>2</sup>
Kopalnica	6,44 m <sup>2</sup>
Soba 1	9,49 m <sup>2</sup>
Soba 2	10,27 m <sup>2</sup>
Spalnica	13,05 m <sup>2</sup>
Stopnišče	3,42 m <sup>2</sup>
	<b>50,38 m<sup>2</sup></b>


Terasa	18,60 m <sup>2</sup>
Lopa	6,00 m <sup>2</sup>
Parkirišče z nadstrešnico (opcijsko)	26,00 m <sup>2</sup>

## POVRŠINA ZEMLJIŠČA

211 m<sup>2</sup>

## HIŠA 7

## TLORIS PRITLIČJA

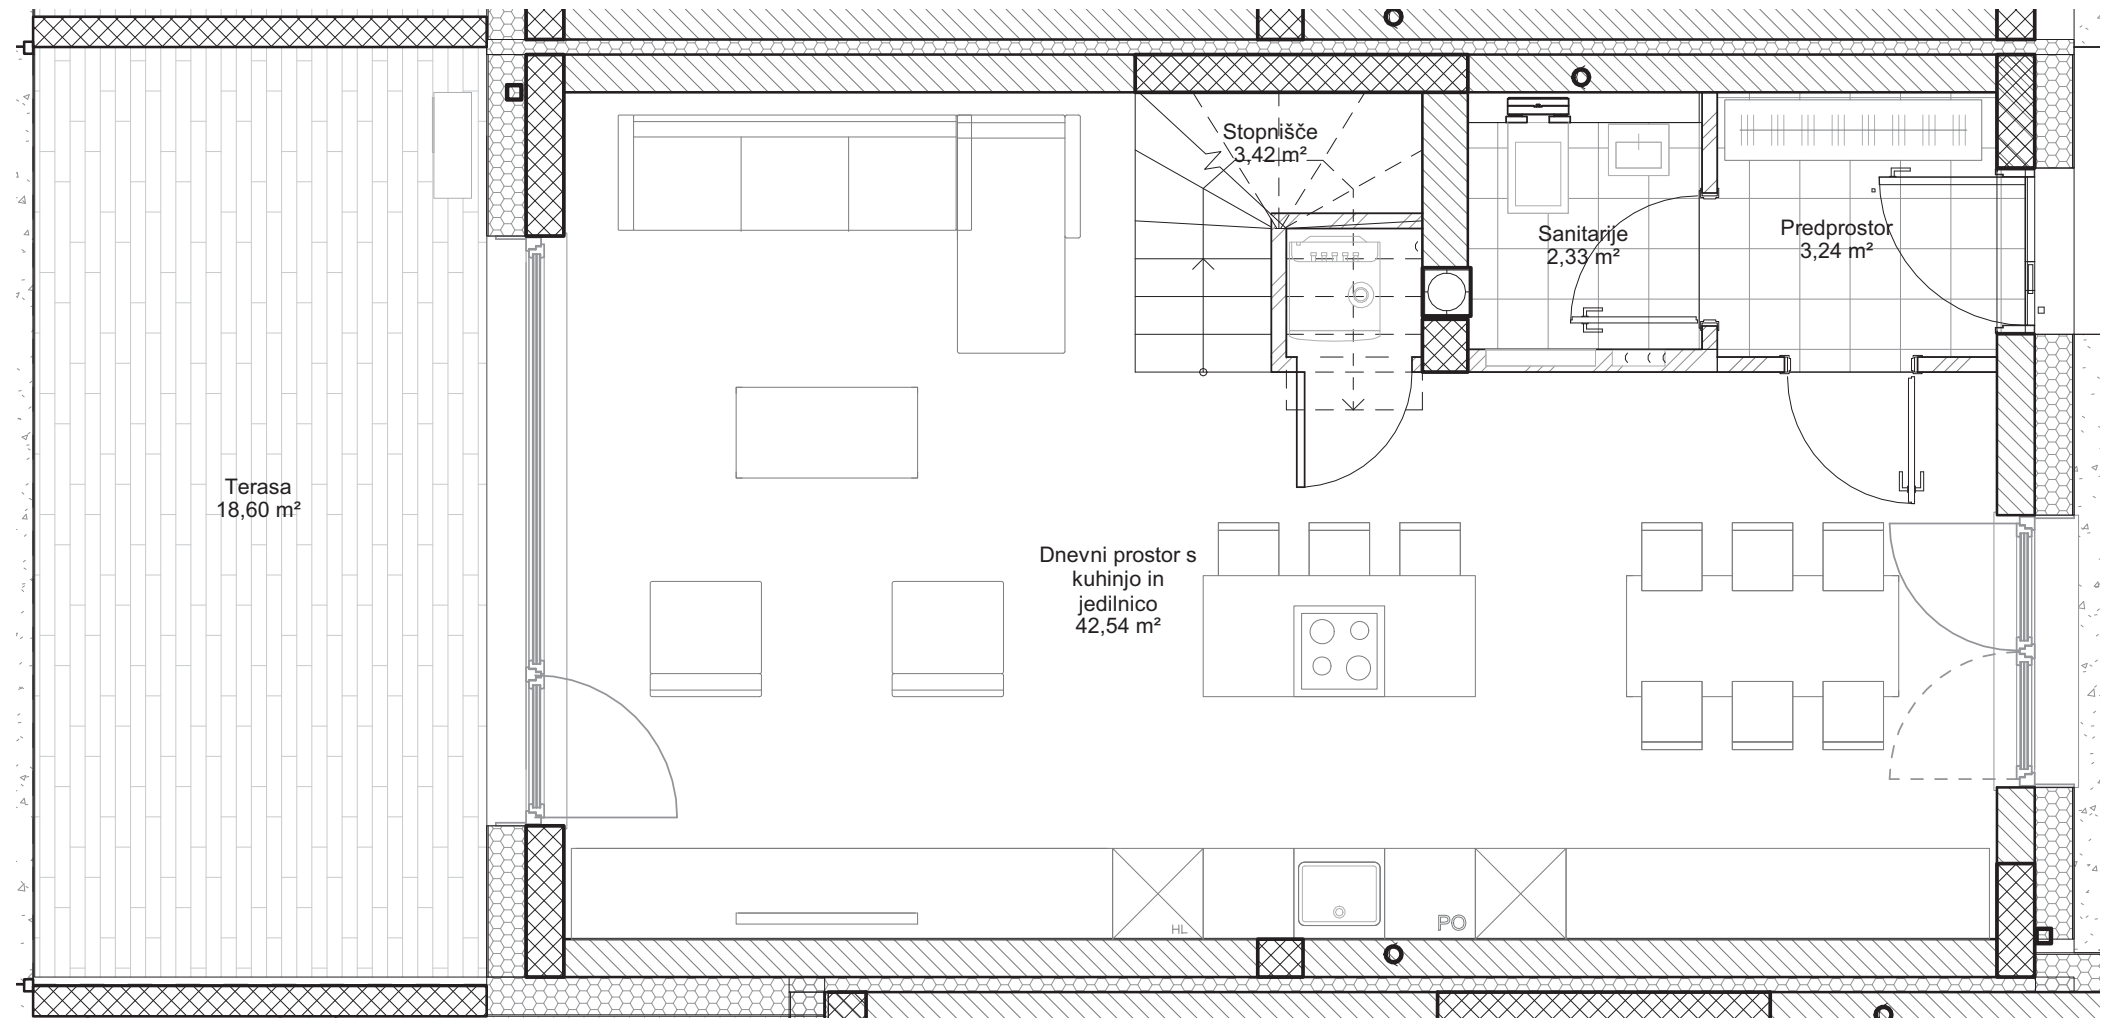

## HIŠA 7

## ENERGETSKI RAZRED

A2

## Pritličje

Dnevni prostor s kuhinjo in jedilnico	42,54 m <sup>2</sup>
Predprostor	3,24 m <sup>2</sup>
Sanitarije	2,33 m <sup>2</sup>
Stopnišče	3,42 m <sup>2</sup>
	<b>51,53 m<sup>2</sup></b>

## Podstrešje

Izkoriščeno podstrešje	39,78 m <sup>2</sup>
Stopnišče	3,42 m <sup>2</sup>
	<b>43,20 m<sup>2</sup></b>

## NETO UPORABNA POVRŠINA

145,11 m<sup>2</sup>

## Nadstropje

Garderoba	4,09 m <sup>2</sup>
Hodnik	3,62 m <sup>2</sup>
Kopalnica	6,44 m <sup>2</sup>
Soba 1	9,49 m <sup>2</sup>
Soba 2	10,27 m <sup>2</sup>
Spalnica	13,05 m <sup>2</sup>
Stopnišče	3,42 m <sup>2</sup>
	<b>50,38 m<sup>2</sup></b>


Terasa	18,60 m <sup>2</sup>
Lopa	6,00 m <sup>2</sup>
Parkirišče z nadstrešnico (opsijsko)	26,00 m <sup>2</sup>

## POVRŠINA ZEMLJIŠČA

211 m<sup>2</sup>

## HIŠA 7

## TLORIS NADSTROPJA

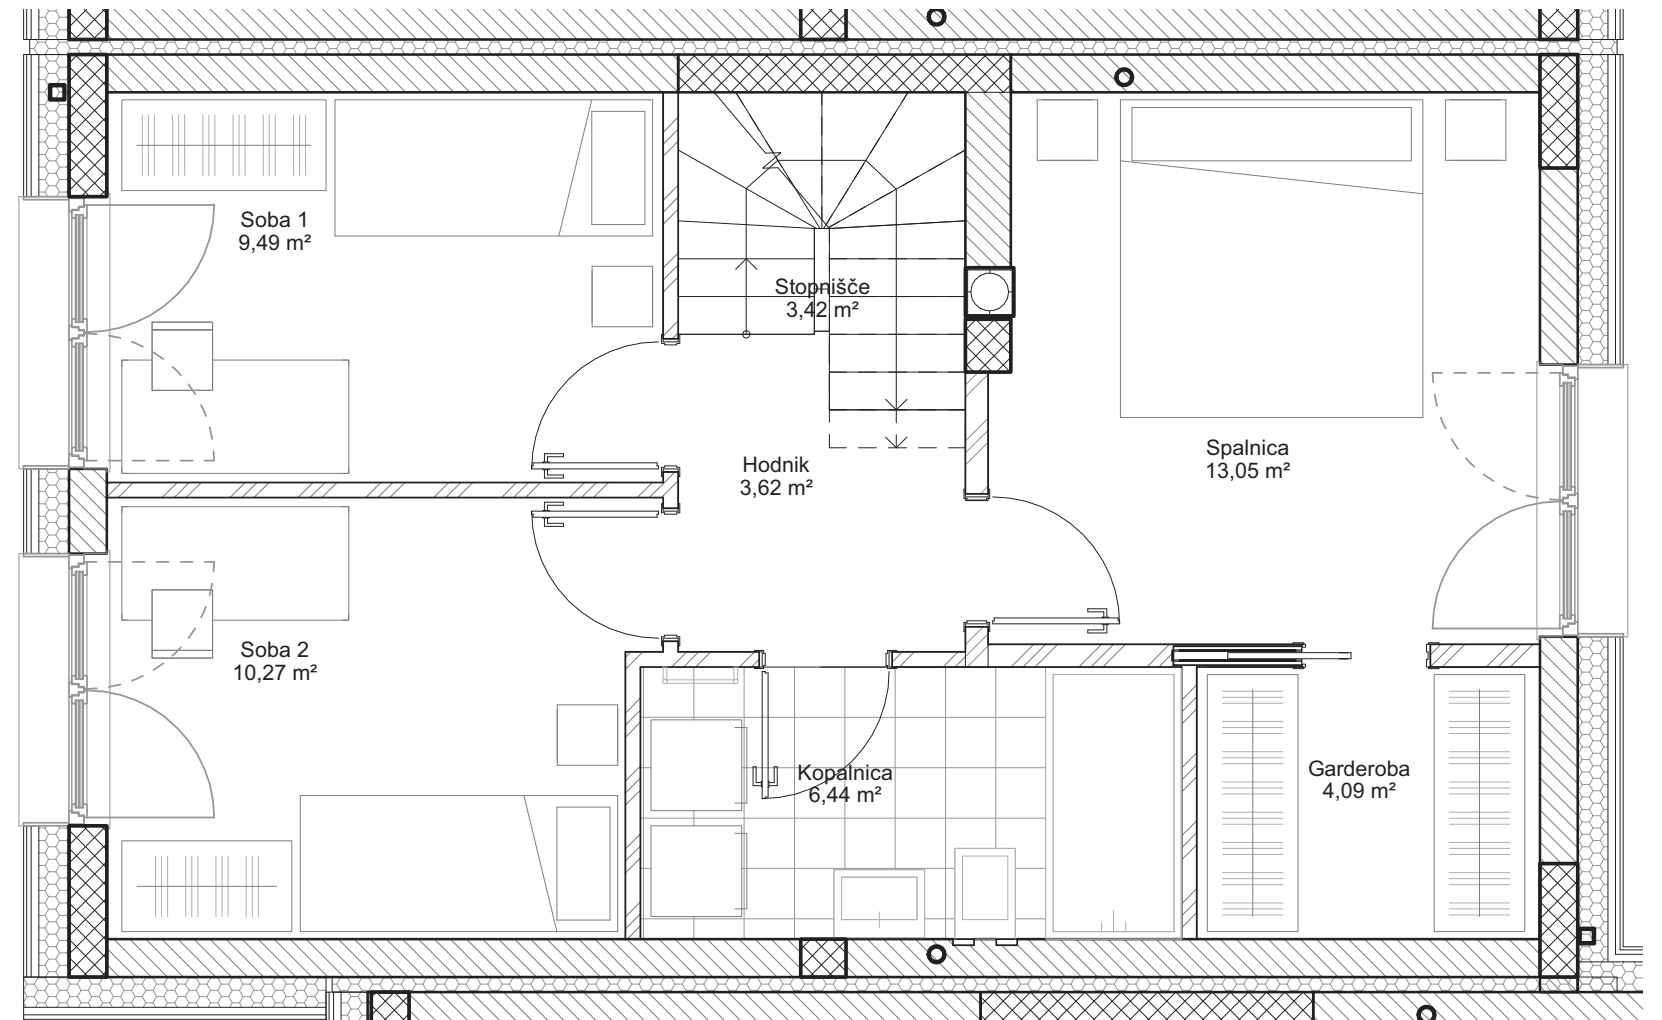

## HIŠA 7

## ENERGETSKI RAZRED

A2

## Pritličje

Dnevni prostor s kuhinjo in jedilnico	42,54 m <sup>2</sup>
Predprostor	3,24 m <sup>2</sup>
Sanitarije	2,33 m <sup>2</sup>
Stopnišče	3,42 m <sup>2</sup>
	<b>51,53 m<sup>2</sup></b>

## Podstrešje

Izkoriščeno podstrešje	39,78 m <sup>2</sup>
Stopnišče	3,42 m <sup>2</sup>
	<b>43,20 m<sup>2</sup></b>

## NETO UPORABNA POVRŠINA

145,11 m<sup>2</sup>

## Nadstropje

Garderoba	4,09 m <sup>2</sup>
Hodnik	3,62 m <sup>2</sup>
Kopalnica	6,44 m <sup>2</sup>
Soba 1	9,49 m <sup>2</sup>
Soba 2	10,27 m <sup>2</sup>
Spalnica	13,05 m <sup>2</sup>
Stopnišče	3,42 m <sup>2</sup>
	<b>50,38 m<sup>2</sup></b>


Terasa	18,60 m <sup>2</sup>
Lopa	6,00 m <sup>2</sup>
Parkirišče z nadstrešnico (opsijsko)	26,00 m <sup>2</sup>

## POVRŠINA ZEMLJIŠČA

211 m<sup>2</sup>

## HIŠA 7

## TLORIS PODSTREŠJA

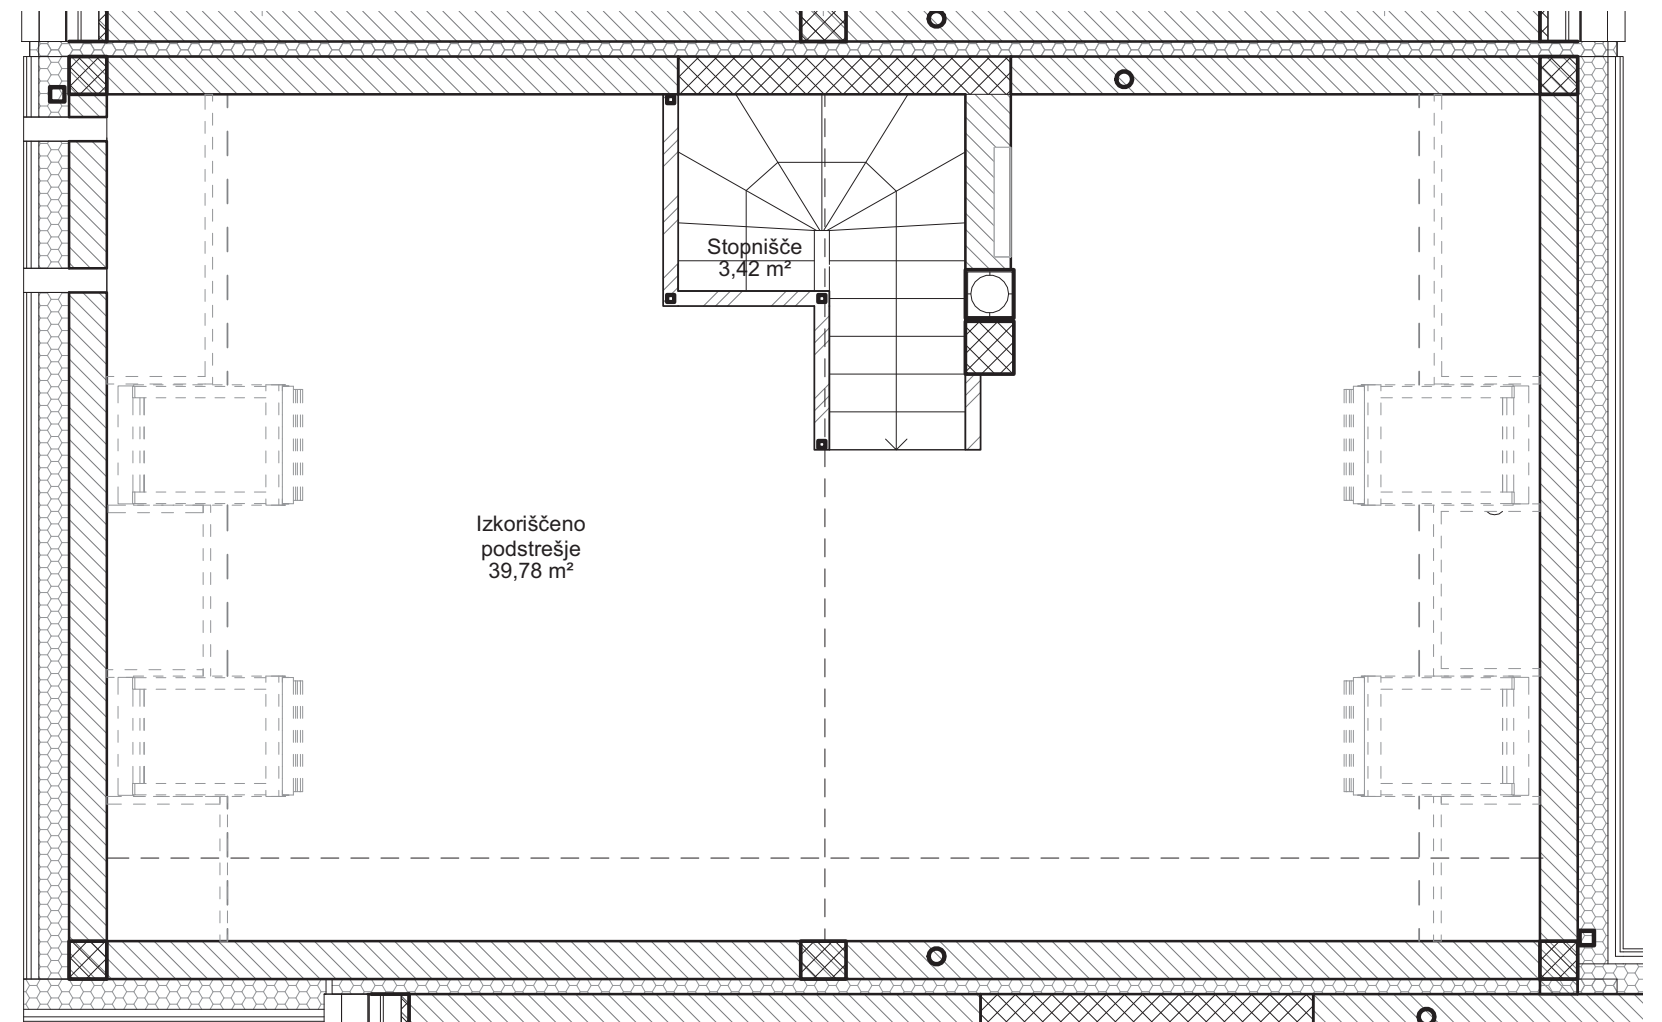

## HIŠA 7

## ENERGETSKI RAZRED

A2

## Pritličje

Dnevni prostor s kuhinjo in jedilnico	42,54 m <sup>2</sup>
Predprostor	3,24 m <sup>2</sup>
Sanitarije	2,33 m <sup>2</sup>
Stopnišče	3,42 m <sup>2</sup>
	<b>51,53 m<sup>2</sup></b>

## Podstrešje

Izkoriščeno podstrešje	39,78 m <sup>2</sup>
Stopnišče	3,42 m <sup>2</sup>
	<b>43,20 m<sup>2</sup></b>

## NETO UPORABNA POVRŠINA

145,11 m<sup>2</sup>

## Nadstropje

Garderoba	4,09 m <sup>2</sup>
Hodnik	3,62 m <sup>2</sup>
Kopalnica	6,44 m <sup>2</sup>
Soba 1	9,49 m <sup>2</sup>
Soba 2	10,27 m <sup>2</sup>
Spalnica	13,05 m <sup>2</sup>
Stopnišče	3,42 m <sup>2</sup>
	<b>50,38 m<sup>2</sup></b>

Terasa	18,60 m <sup>2</sup>
Lopa	6,00 m <sup>2</sup>
Parkirišče z nadstrešnico (opcijsko)	26,00 m <sup>2</sup>

## POVRŠINA ZEMLJIŠČA

211 m<sup>2</sup>